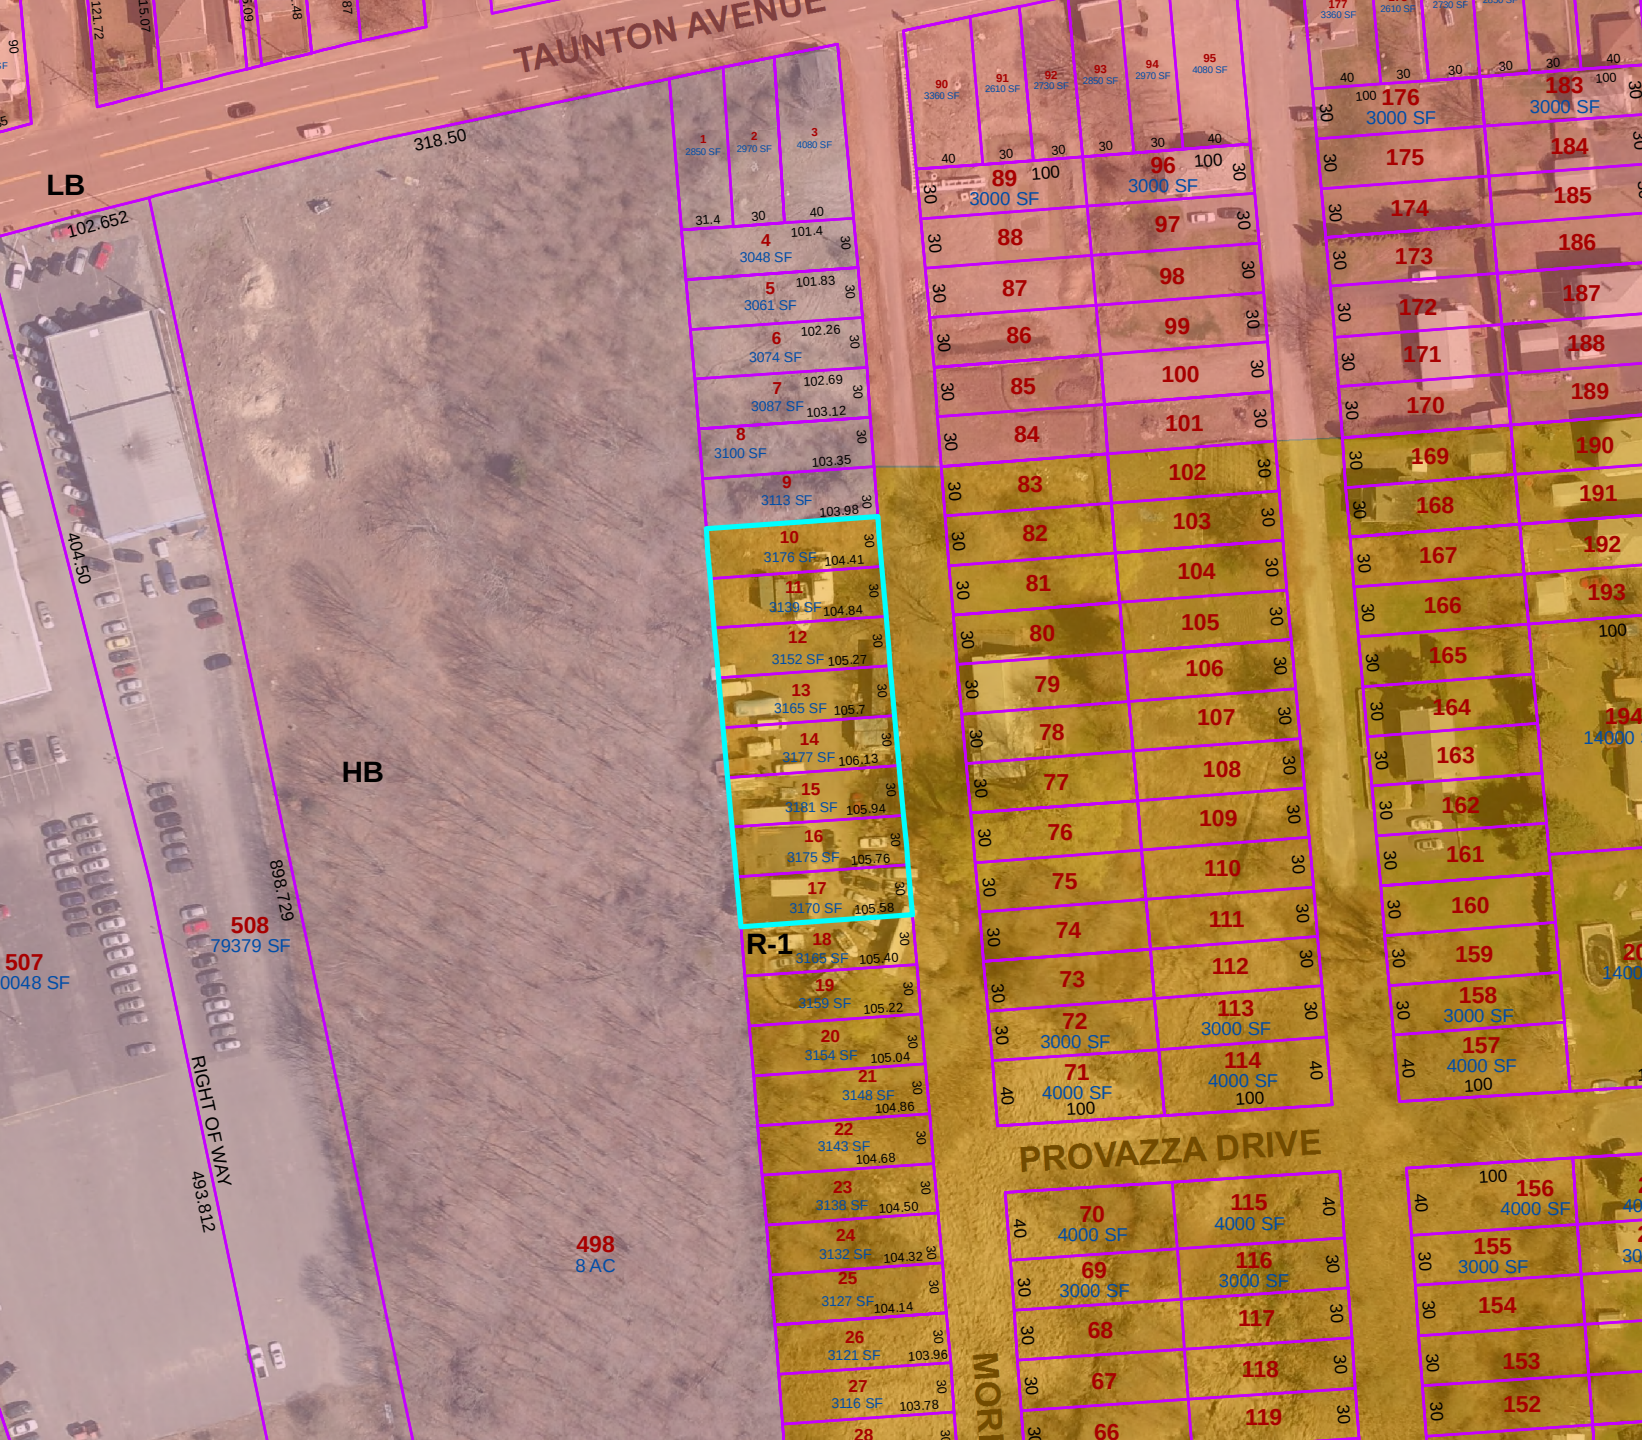
TAUNTON AVENUE
LB
HB
R-1
PROVAZZA DRIVE
RIGHT OF WAY
318.50
102.652
404.50
898.729
493.812
508
79379 SF
507
0048 SF
498
8 AC
1 2850 SF
2 2970 SF
3 4080 SF
4 3048 SF
5 3061 SF
6 3074 SF
7 3087 SF
8 3100 SF
9 3113 SF
10 3176 SF
11 3139 SF
12 3152 SF
13 3165 SF
14 3177 SF
15 3181 SF
16 3175 SF
17 3170 SF
18 3165 SF
19 3159 SF
20 3154 SF
21 3148 SF
22 3143 SF
23 3138 SF
24 3132 SF
25 3127 SF
26 3121 SF
27 3116 SF
28
89 3000 SF
90 3360 SF
91 2610 SF
92 2730 SF
93 2850 SF
94 2970 SF
95 4080 SF
96 3000 SF
97
98
99
100
101
102
103
104
105
106
107
108
109
110
111
112
113 3000 SF
114 4000 SF
71 4000 SF
72 3000 SF
73
74
75
76
77
78
79
80
81
82
83
84
85
86
87
88
70 4000 SF
69 3000 SF
68
67
66
115 4000 SF
116 3000 SF
117
118
119
176 3000 SF
175
174
173
172
171
170
169
168
167
166
165
164
163
162
161
160
159
158 3000 SF
157 4000 SF
183 3000 SF
184
185
186
187
188
189
190
191
192
193
194
14000
156 4000 SF
155 3000 SF
154
153
152